



righthand view shortened
Ansicht von rechts verkürzt

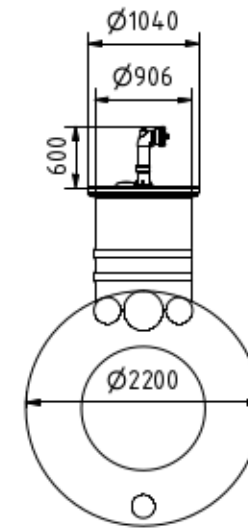

front view
Ansicht von vorn

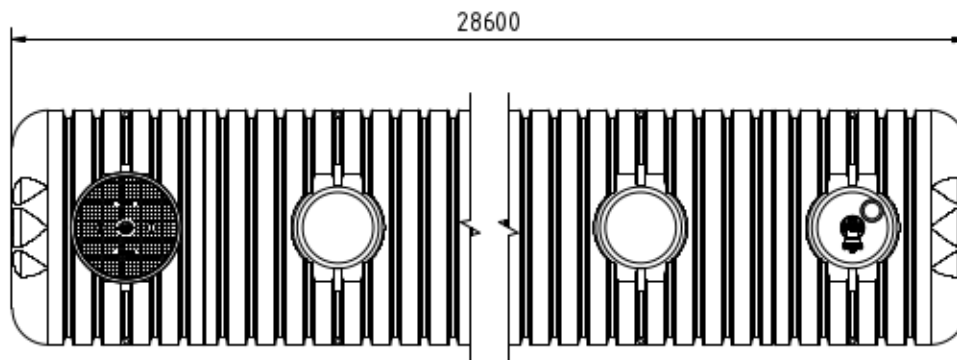

top view shortened
Ansicht von oben verkürzt



Zieglmeier Tankstellen GmbH
Gerolsbacher Straße 9
86529 Schrobenhausen
Telefon: 08252/ 90962-0
Fax: 08252/ 90962-29
E-Mail: info@tankhandel.de

all dimensions in mm
alle Angaben in mm

created on: date:

scale
Maßstab 1:50

weight
Masse

material
Material

Löschwassertank GLWT 99.8

part no.
Artikel Nr.

sheet
Blatt

/